

Envoyé en préfecture le 07/10/2024

Reçu en préfecture le 07/10/2024

Publié le

ID : 084-218401248-20240919-5512024-AR



epc

Association de la construction d'habitat

Construction epc

DEXO

RENOUVEAU LOGEMENT D'URGENCE

aout 2024

CENTRE TECHNIQUE - SAUMANE DE VAUCLUSE

ESTIMATION DES TRAVAUX A.P.D.

Unité

Q

PU

TOTAL

LOT 01 - VRD / TRAVAUX EXTÉRIEURS / ESPACES VERTS

147.075,00 €

Terrassements généraux

m²

1.200

20,00 €

24.000,00 €

Réseaux enterrés extérieurs AEP

ml

100

110,00 €

11.000,00 €

Réseaux enterrés extérieurs Electrique

ml

100

110,00 €

11.000,00 €

Réseaux enterrés extérieurs France Télécom

ml

100

110,00 €

11.000,00 €

Réseaux enterrés extérieurs EU/EV

ml

70

220,00 €

15.400,00 €

Réseaux enterrés extérieurs EP

ml

70

220,00 €

15.400,00 €

Chemin d'accès et aire devant les portes sectionnelles

m²

795

15,00 €

11.925,00 €

Dallage béton en pied de façades

m²

50

100,00 €

5.000,00 €

Dalle béton pour P.A.C.

U

1

1.000,00 €

1.000,00 €

Caniveaux à grille

ml

25

200,00 €

5.000,00 €

Clôtures (ht.1m80) + Haie végétale

ml

75

90,00 €

6.750,00 €

Portillon à barreaudage (ht.1m80)

U

1

1.000,00 €

1.000,00 €

Portail coulissant motorisé (ht.2m00)

U

1

12.000,00 €

12.000,00 €

Plantations de cyprès

U

5

300,00 €

1.500,00 €

Talutage (Limites Nord et Sud)

ml

70

30,00 €

2.100,00 €

Espaces Verts / Plantations basses

m²

260

50,00 €

13.000,00 €

LOT 02 - GROS ŒUVRE

157.850,00 €

Installation de chantier / Études d'Exécution

ens

1

20.000,00 €

20.000,00 €

Fondations superficielles : Semelles isolées & Semelles filantes (hypothèse Bon Sol - 1m30 à -1m40/TN)

m3

50

750,00 €

37.500,00 €

Fûts

m3

4

1.000,00 €

4.000,00 €

Soubassements / Longrines

m²

110

100,00 €

11.000,00 €

Dallages finition quartz, y compris isolant

m²

300

150,00 €

45.000,00 €

Réseaux sous dallages

ml

20

200,00 €

4.000,00 €

Système de drainage périphérique

ml

95

50,00 €

4.750,00 €

Élévations en béton armé (ép.25cm)

m²

120

230,00 €

27.600,00 €

Plus value suite à G2PRO

4.000,00 €

LOT 03 - REVÊTEMENTS DE FAÇADES

20.700,00 €

Revêtements de façades en pierres

m²

85

220,00 €

18.700,00 €

Enseigne de l'établissement

U

1

2.000,00 €

2.000,00 €

LOT 04 - CHARPENTE / COUVERTURE / ÉTANCHÉITÉ

221.100,00 €

Charpente bois

m²

455

200,00 €

91.000,00 €

Panneaux intérieurs en Pin d'Alep

m²

455

80,00 €

36.400,00 €

Ossature complémentaires et isolant en laine de verre (ép.160mm)

m²

455

60,00 €

27.300,00 €

Peau extérieure en bac acier ondulé

m²

455

50,00 €

22.750,00 €

Faux-plafonds pour débords de toitures

m²

115

60,00 €

6.900,00 €

Bardages en bois

m²

30

250,00 €

7.500,00 €

Bardages métalliques isolés

m²

195

150,00 €

29.250,00 €

LOT 05 - MENUISERIES EXTÉRIEURES

46.200,00 €

Menuiseries extérieures en bois des bureaux

m²

12

1.200,00 €

14.400,00 €

Menuiseries extérieures en alu de l'entrepôt

m²

7

900,00 €

6.300,00 €

Portes sectionnelles 3m50 x 3m00ht

U

5

4.500,00 €

22.500,00 €

Façons d'encadrements en frêne

ml

30

100,00 €

3.000,00 €

LOT 06 - DOUBLAGES / CLOISONS / FAUX PLAFONDS

14.350,00 €

Doublages thermiques des façades et refends

m²

110

60,00 €

6.600,00 €

Cloisons séparatives

m²

55

90,00 €

4.950,00 €

Faux plafonds & Isolation des locaux

m²

40

70,00 €

2.800,00 €

LOT 07 - MENUISERIES INTÉRIEURES

15.800,00 €

Porte intérieure 1 vantail

U

4

700,00 €

2.800,00 €

Porte intérieure 1 vantail T.G.B.T.

U

1

800,00 €

800,00 €

Châssis intérieurs

m²

3

600,00 €

1.800,00 €

Mobiliers intérieurs en frêne / Placards

m²

20

300,00 €

6.000,00 €

Façon de bancs en frêne

ml

2

150,00 €

300,00 €

Meuble Tisanerie

ens

1

3.000,00 €

3.000,00 €

Plinthes en bois, y compris peintures

ml

55

20,00 €

1.100,00 €

LOT 08 - PEINTURE / REVÊTEMENTS MURAUX / NETTOYAGE

6.275,00 €

Peintures intérieures tous supports

m²

200

15,00 €

3.000,00 €

Peintures extérieures tous supports

m²

25

15,00 €

375,00 €

Faïence / revêtements muraux (toute hauteur, WC, Vestiaires, Sanitaires)

m²

20

70,00 €

1.400,00 €

Nettoyage de réception

m²

300

5,00 €

1.500,00 €

LOT 09 - ÉLECTRICITÉ

4.800,00 €

LOT 10 - CHAUFFAGE / CLIMATISATION / VENTILATION / PLOMBERIE

11.700,00 €

Climatisation (dont 2 aérothermes 3 000€ht dans l'entrepôt pour le maintien en température)

ens

1

4.600,00 €

4.600,00 €

Plomberie

ens

1

5.500,00 €

5.500,00 €

VMC

ens

1

1.600,00 €

1.600,00 €

LOT 11 - PHOTOVOLTAÏQUE

162.400,00 €

MONTANT TOTAL H.T.

808.250,00 €

T.V.A. 20,00%

161.650,00 €

MONTANT TOTAL T.T.C.

969.900,00 €

Construction d'un centre technique

Quartier Le Luc  
84800 Saumane-de-Vaucluse




Cette photo aérienne est jointe en annexe de la demande de permis d'urbanisme pour la construction des locaux. Elle est jointe à la demande de permis d'urbanisme pour la construction des locaux. Elle est jointe à la demande de permis d'urbanisme pour la construction des locaux.

|   |  |                                                    |  |                                                              |  |
|---|--|----------------------------------------------------|--|--------------------------------------------------------------|--|
| Adresse du site:<br>Construction d'un centre technique<br>Quartier Le Luc<br>84800 Saumane-de-Vaucluse    |  | Bon pour accord MOA :                              |  | ecoarchi.fr                                                  |  |
| Maître d'ouvrage :<br>Commune de Saumane de Vaucluse<br>1 place de la Mairie<br>84800 Saumane de Vaucluse |  | Signature et cachet de l'architecte :              |  | N° de projet :<br>2402 SDV2                                  |  |
| Maître d'œuvre :<br>Ecoarchi<br>349 Av. Salvador Allende<br>84500 BOLLENE<br>contact@ecoarchi.fr          |  |                                                    |  | Echelle(s) :                                                 |  |
| Index :                                                                                                   |  |                                                    |  | Date :<br>jeudi 1 août 2024                                  |  |
| N° de plan:<br>APD_01                                                                                     |  | Parcelle : C 697 698 579<br>Superficie : 20 000 m² |  | Contact :<br>luc PERRET<br>N° de tel contact :<br>0490511001 |  |
|   |  | Altitude : 95.27 NGFm                              |  | Architecte<br>Luc Perret                                     |  |
|   |  |                                                    |  | Email :<br>contact@ecoarchi.fr                               |  |

TABLEAU DES SURFACES UTILES

| Niveau          | Pièces            | Surfaces  |
|-----------------|-------------------|-----------|
| Rez de chaussée |                   |           |
|                 | b. chef           | 6,38      |
|                 | bureaux/tisanerie | 11,12     |
|                 | dgt               | 7,34      |
|                 | entrepôt          | 250,95    |
|                 | I. tech/rgt CF1h  | 3,97      |
|                 | sanitaire         | 6,21      |
|                 |                   | 285,97 m² |

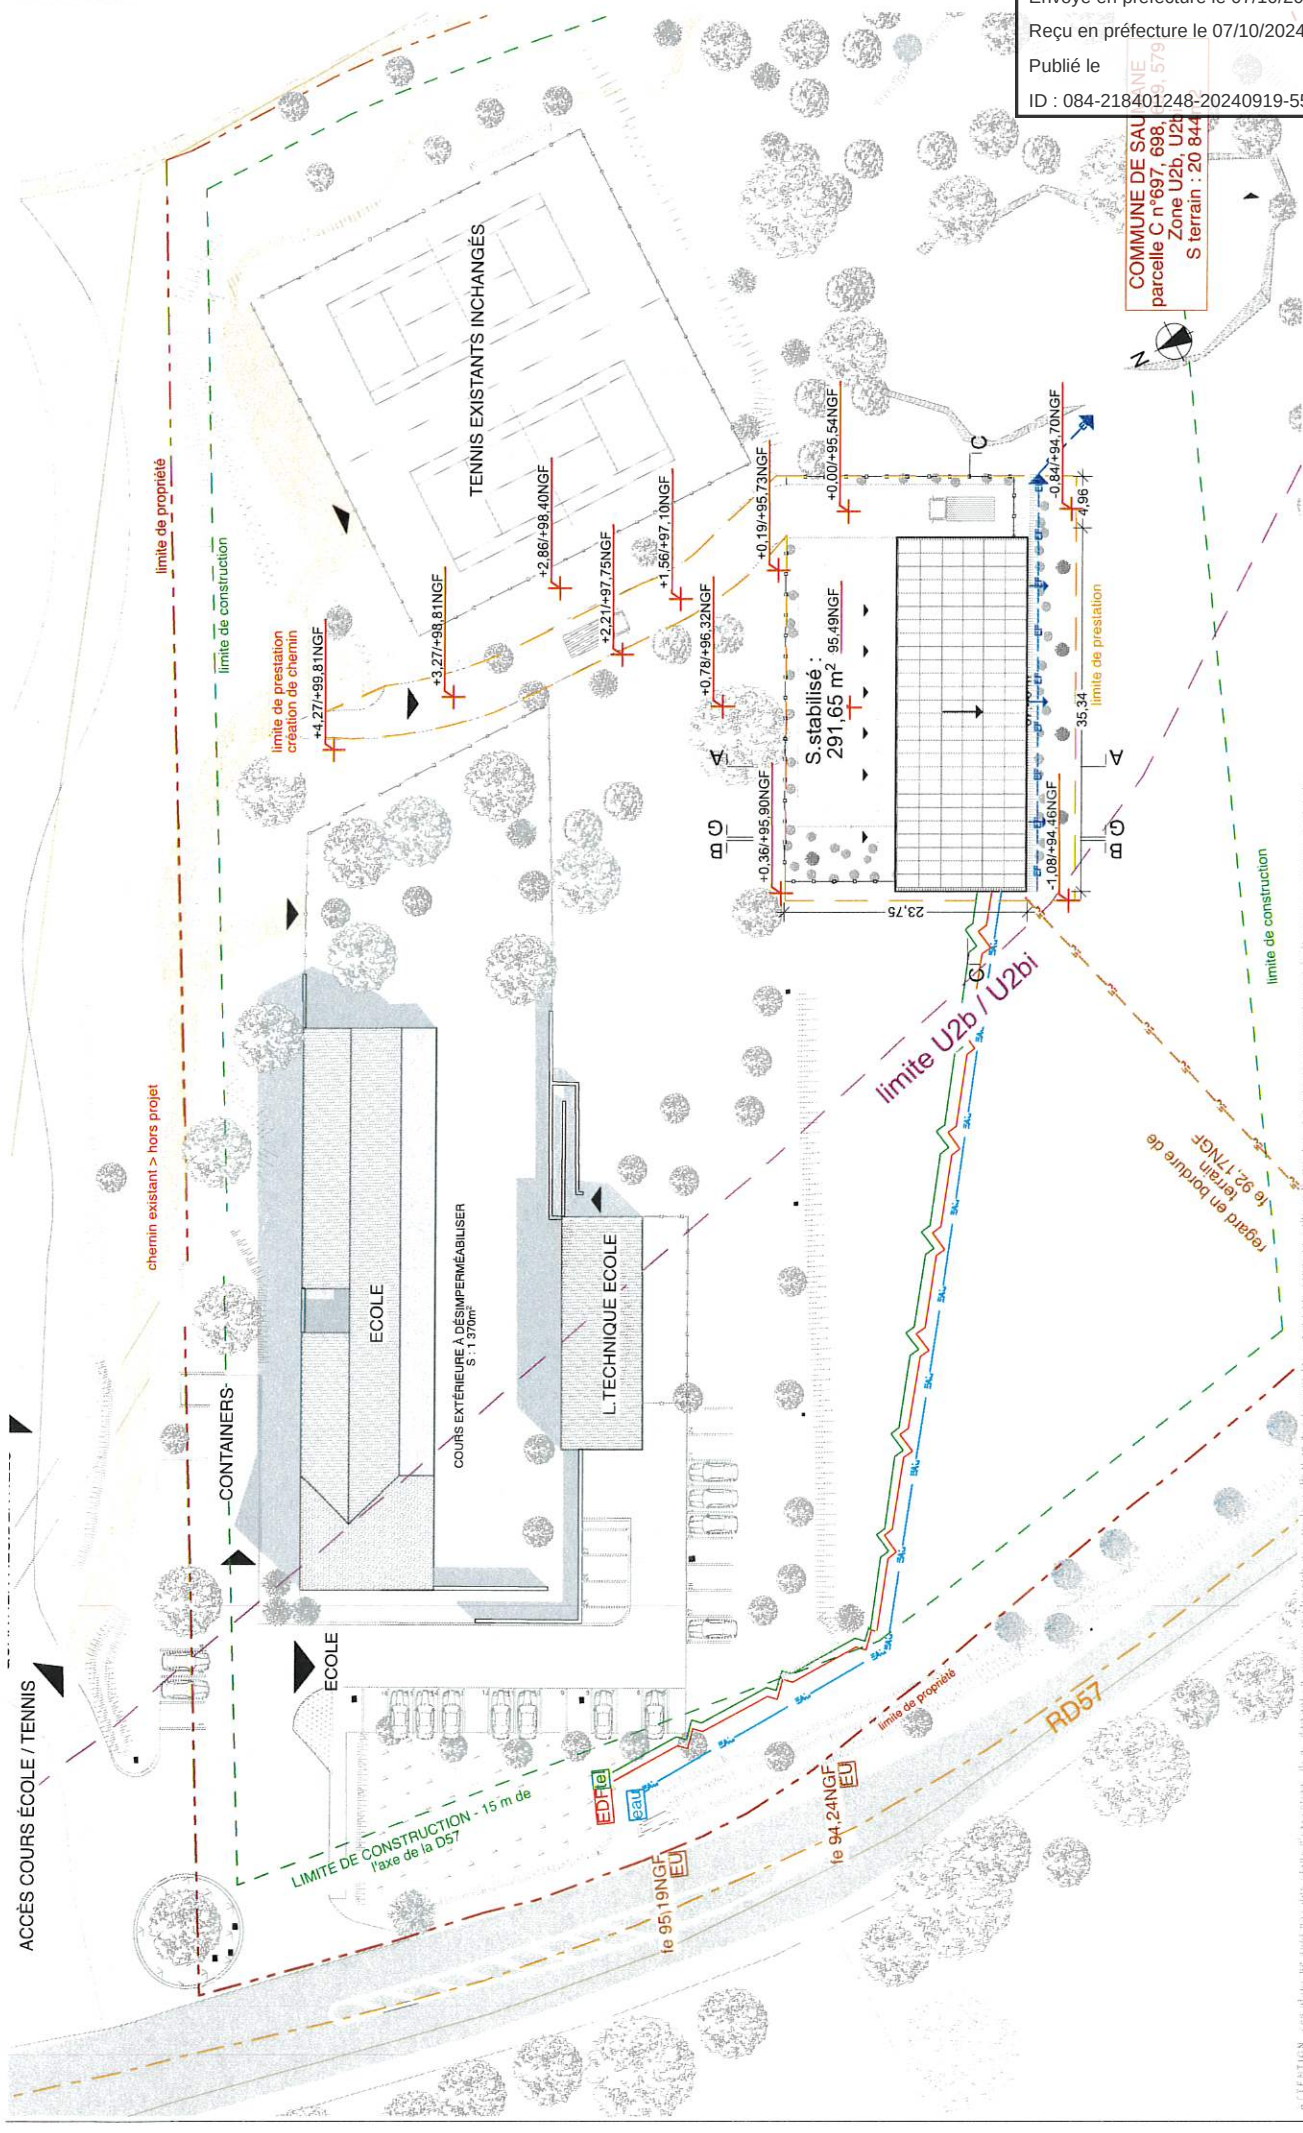

Envoyé en préfecture le 07/10/2024  
Reçu en préfecture le 07/10/2024  
Publié le  
ID : 084-218401248-20240919-5512024-AR

|                                                                                                  |  |                                                                                                   |  |                                      |  |                                |  |
|--------------------------------------------------------------------------------------------------|--|---------------------------------------------------------------------------------------------------|--|--------------------------------------|--|--------------------------------|--|
| Source :<br>Construction d'un centre technique<br>Quartier Le Luc<br>84800 Saurmayne-de-Vaucluse |  | Maire d'œuvre :<br>ecoarchi-fr<br>349 av. Salvator Allende<br>84500 BOLLENE<br>lucperret@eural.fr |  | Signature et cachet de l'architecte  |  | Nom de changement              |  |
| N° de plan :<br>APD_02                                                                           |  | N° de projet :<br>2402SDV2<br>Dessiné par :<br>Luc Perret                                         |  | Date :<br>01.08.24                   |  | Email :<br>contact@ecoarchi.fr |  |
| Plan de masse 1/500<br>jeudi 1 août 2024                                                         |  | Echelle :<br>1:500                                                                                |  | Format :<br>A3                       |  | IND                            |  |
| Titre :<br>Plan de masse 1/500<br>jeudi 1 août 2024                                              |  | N° de plan :<br>APD_02                                                                            |  | Contact :<br>Luc PERRET<br>049051001 |  | S                              |  |



Commune de Saint-Genès-de-Majou  
Commune de Saint-Genès-de-Majou  
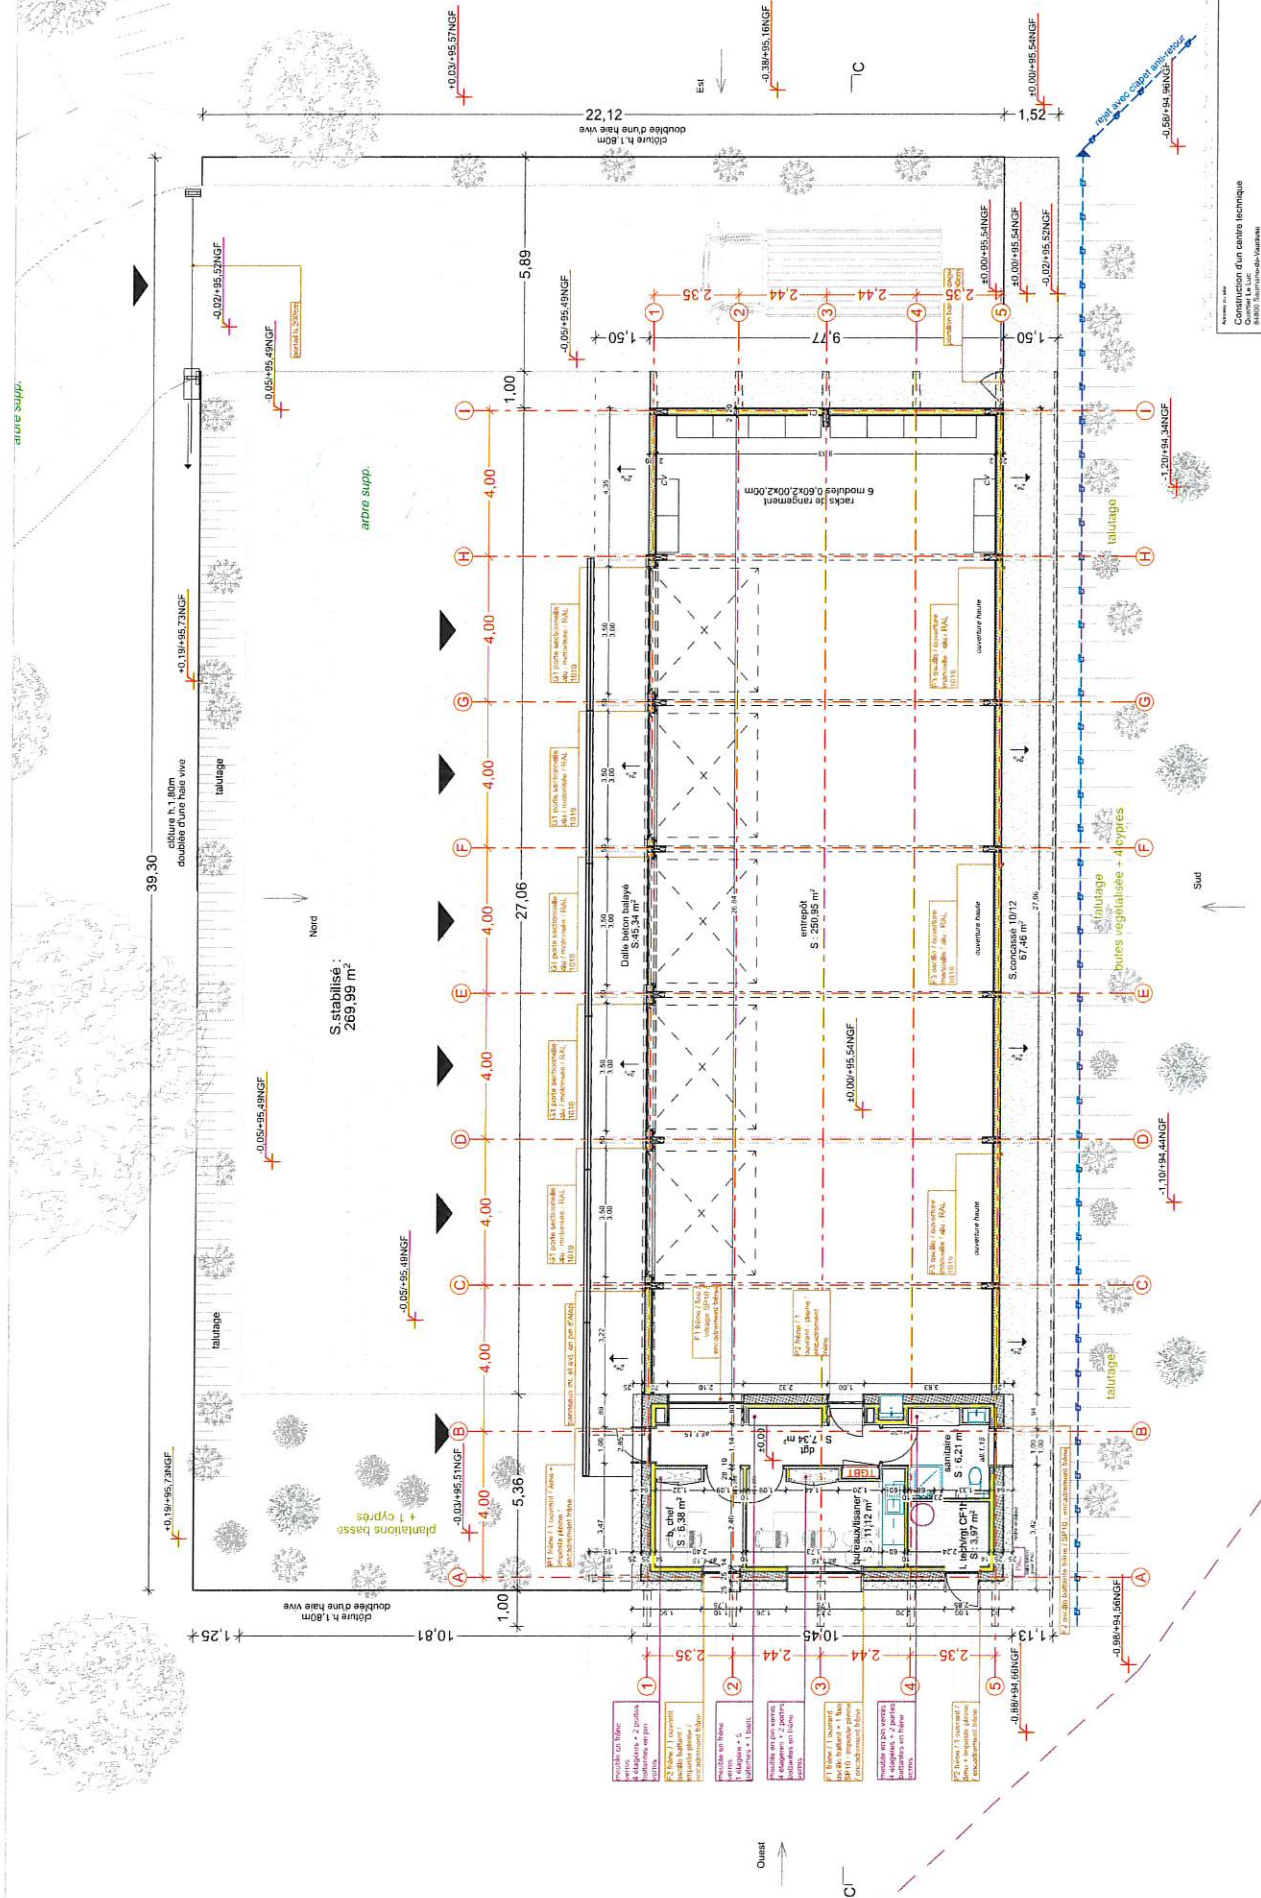

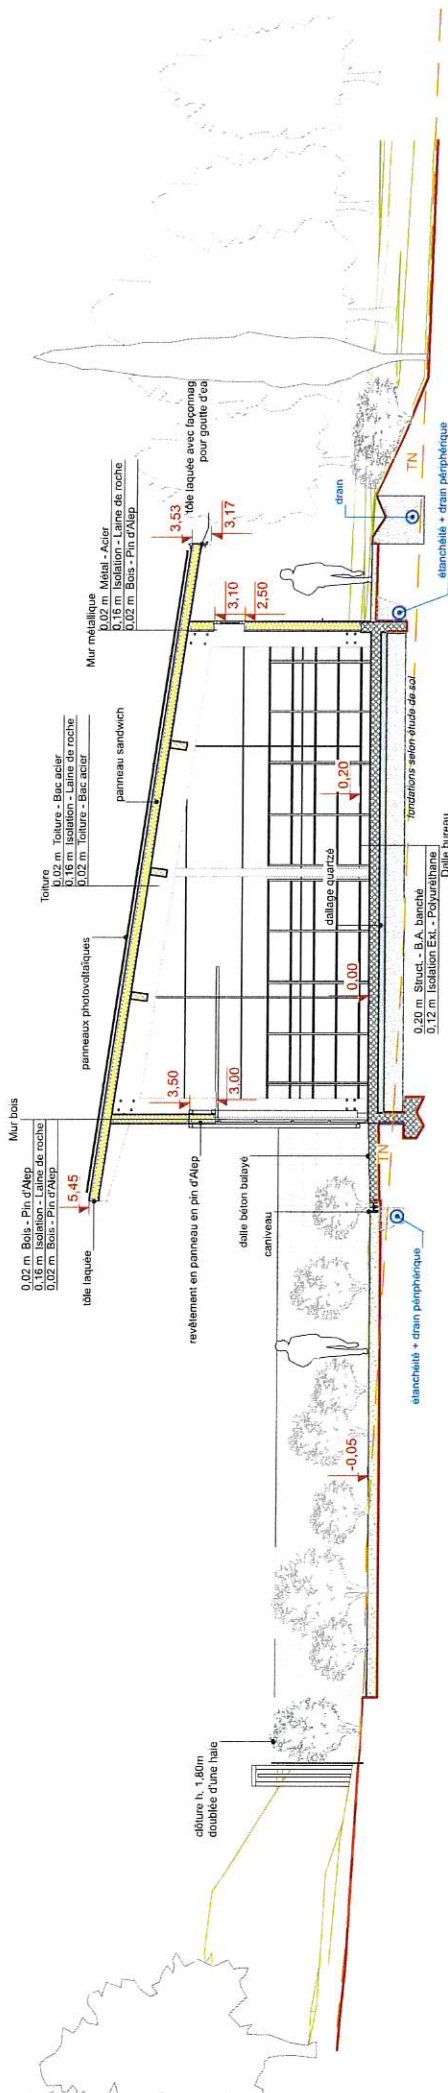


Coupe A

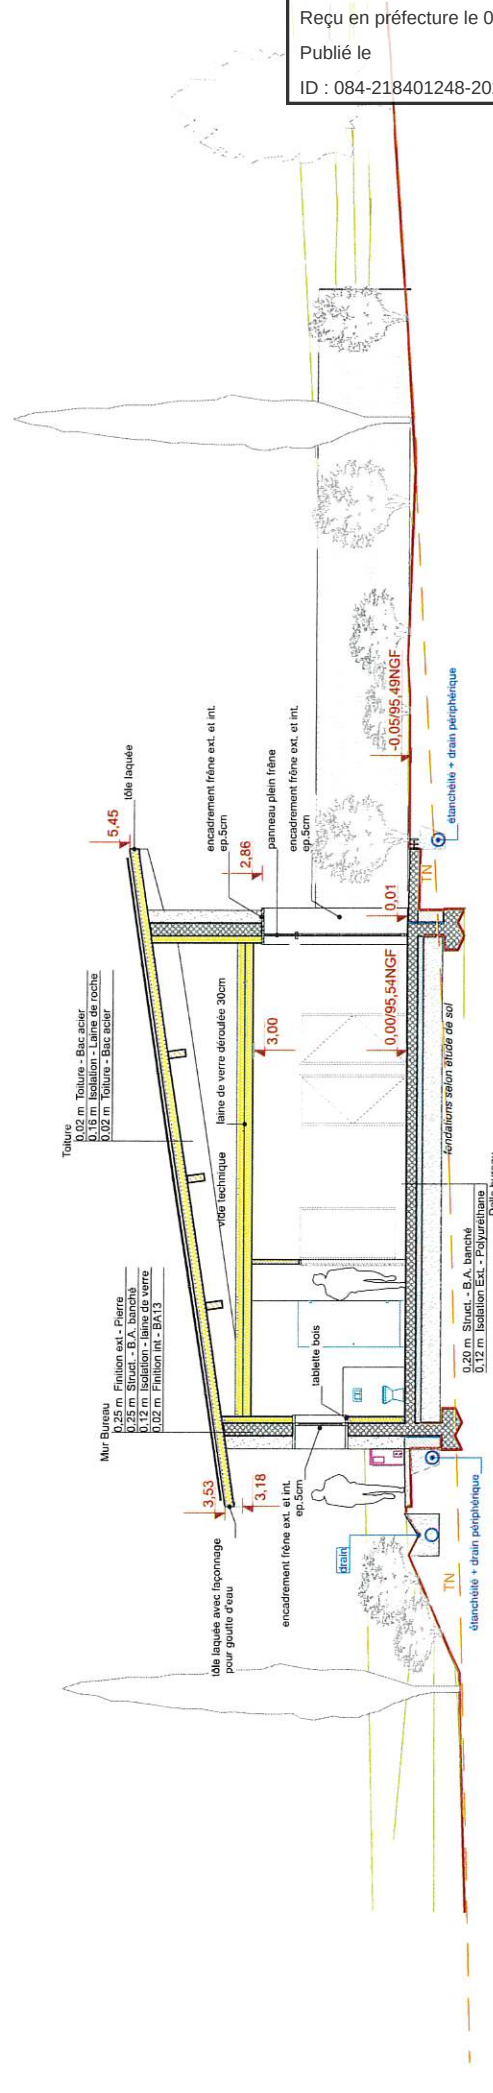

Coupe B


[illegible]

ID : 084-218401248-20240919-5512024-AR

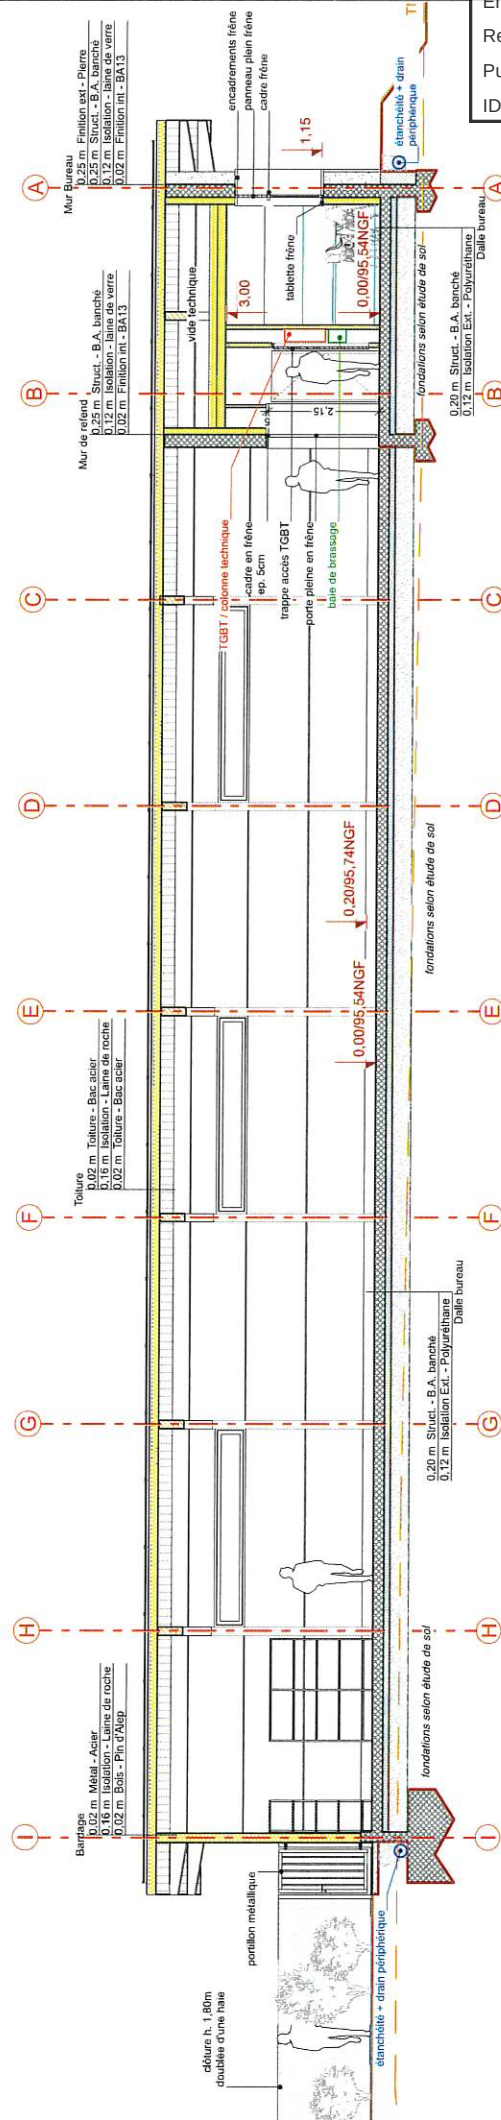


Coupe C

|   |                                     |   |                              |   |                                                            |   |                                            |
|---|-------------------------------------|---|------------------------------|---|------------------------------------------------------------|---|--------------------------------------------|
| <b>Coupage</b><br><b>Construction d'un centre technique</b><br><b>Quartier Le Luc</b><br><b>84800 Saumane-de-Vaucluse</b> |                                     | <b>Maître d'ouvrage</b><br><b>Mairie de Saumane de Vaucluse</b><br><b>1 place de la Mairie</b><br><b>84800 Saumane de Vaucluse</b> |                              | <b>Maître d'œuvre :</b><br> <b>349 av. Salvator Allende</b><br><b>84500 BOLLENE</b><br><b>lucperret@neuf.fr</b> |                                                            | <br><b>Signature et cachet de l'architecte</b> | <b>IND</b>                                 |
| <b>APD_08</b><br><b>Coupe C</b><br><b>jeudi 1 août 2024</b>                                                               | <b>N° de plan:</b><br><b>Titre:</b> | <b>Echelle:</b><br><b>1:100</b>   | <b>Format :</b><br><b>A3</b> | <b>N° de projet:</b><br><b>2402SDV2</b><br><b>Destinée par</b><br><b>Luc Perret</b>   | <b>Contact :</b><br><b>luc PERRET</b><br><b>0490511001</b> | <b>Date</b><br><b>01.08.24</b>   | <b>Email</b><br><b>contact@ecoarchi.fr</b> |

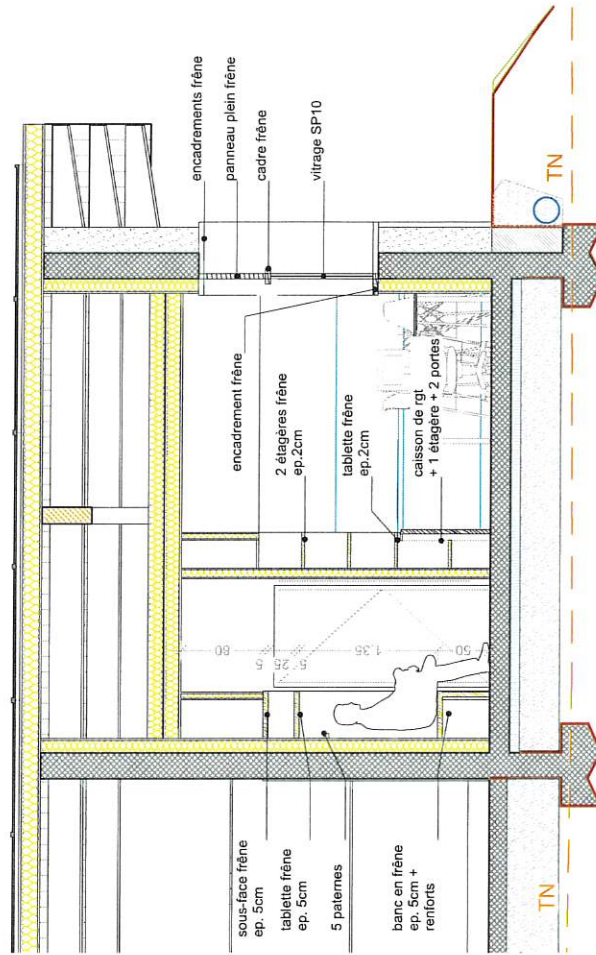


Coupe E

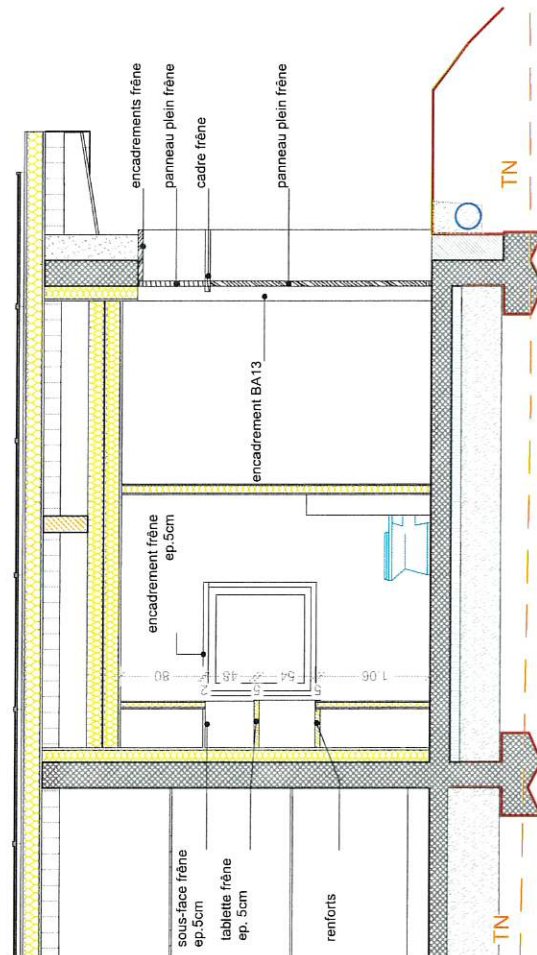

Coupe D


|                                                                                                 |   |   |                                       |     |
|-------------------------------------------------------------------------------------------------|---|---|---------------------------------------|-----|
| Couleur :<br>Construction d'un centre technique<br>Quartier Le Luc<br>84600 Saumane-de-Vaucluse | Maire d'arrondissement<br>Saumane de Vaucluse<br>1 place de la Mairie<br>84600 Saumane de Vaucluse | Mairie d'arrondissement<br><b>ecoarchi.fr</b><br>349 av Salvator Allende<br>84500 EOLENE<br>lucperret@gmail.fr | Signature et cachet de l'architecte : | IND |
| N° de plan :<br><b>APD_09</b>                                                                   | Echelle :<br><b>1:50</b>                                                                           | Format :<br><b>A3</b>                                                                                          | Date :<br><b>01.08.24</b>             |     |
| Titre :<br><b>Coupe D et E</b>                                                                  | N° de projet :<br><b>2402SDV2</b>                                                                  | Contact :<br><b>luc PERRET</b><br><b>0490511001</b>                                                            | Email :<br><b>contact@ecoarchi.fr</b> |     |
| <b>jedi 1 août 2024</b>                                                                         | Dessinée par<br><b>Luc Perret</b>                                                                  |   |                                       |     |

Matériau à servir en AFFAIRES EN COURSES Apres d'être publics (ND) SDV2 Saumane de Vaucluse06\_MPD09SDV\_07.jpg

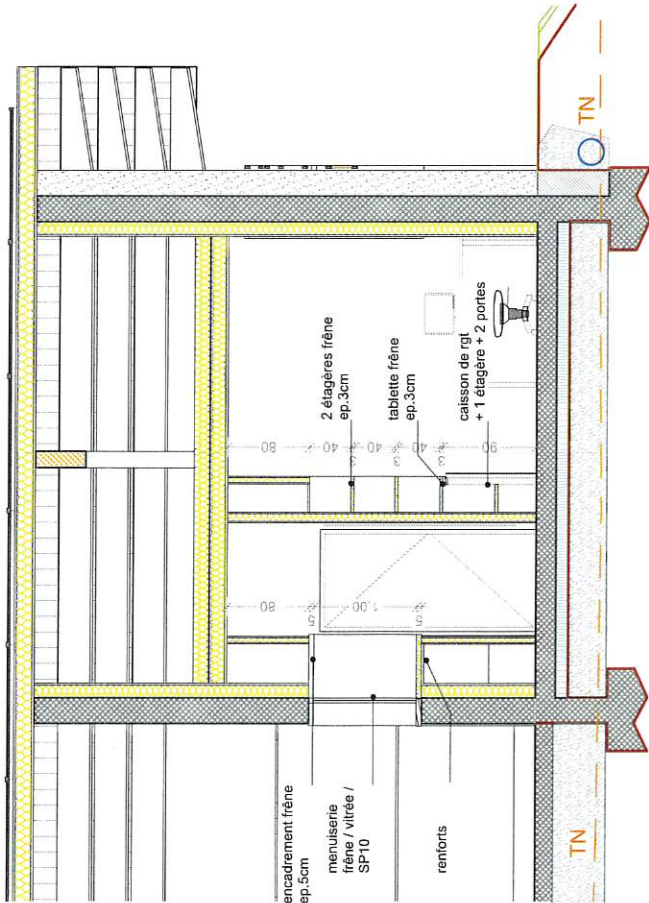


Coupe F

|   |  |  |                                                                                                  |  |  |   |                                |                   |
|---|--|--|--------------------------------------------------------------------------------------------------|--|--|---|--------------------------------|-------------------|
| ATTENTION : ce plan a été réalisé par un prestataire externe à l'Agence de Vaucluse. Les données techniques et les dimensions sont à vérifier avant toute réalisation. Toute erreur de dimension ou de détail est de la responsabilité du prestataire externe. |  |  | Maire d'œuvre :<br>ecoarchi.fr<br>348 av. Salvador Allende<br>84500 BOLLENE<br>lucperret@meuf.fr |  |  | Signature et cachet de l'architecte:<br> | IND                            | Nom de changement |
| Construction d'un centre technique<br>Quartier Le Luc<br>84800 Saumane-de-Vaucluse   |  |  | Contact :<br>luc PERRET<br>0490511001                                                            |  |  |   |                                |                   |
| Coupe F   |  |  | N° de projet :<br>2402SDV2<br>Disposée par<br>Luc Perret                                         |  |  | Date<br>01.08.24   | Email :<br>contact@ecoarchi.fr |                   |
| jeudi 1 août 2024   |  |  | Format :<br>A3                                                                                   |  |  |   |                                |                   |
| APD_10   |  |  | Echelle :<br>1:50                                                                                |  |  | Date<br>01.08.24   | Email :<br>contact@ecoarchi.fr |                   |
| N° de plan   |  |  | N° de dossier                                                                                    |  |  |   |                                |                   |
| APD_10   |  |  | 2402SDV2                                                                                         |  |  | Date<br>01.08.24   | Email :<br>contact@ecoarchi.fr |                   |
| Coupe F   |  |  | Disposée par<br>Luc Perret                                                                       |  |  |   |                                |                   |
| jeudi 1 août 2024   |  |  | Format :<br>A3                                                                                   |  |  | Date<br>01.08.24   | Email :<br>contact@ecoarchi.fr |                   |
| N° de plan   |  |  | N° de dossier                                                                                    |  |  |   |                                |                   |
| APD_10   |  |  | 2402SDV2                                                                                         |  |  | Date<br>01.08.24   | Email :<br>contact@ecoarchi    |                   |

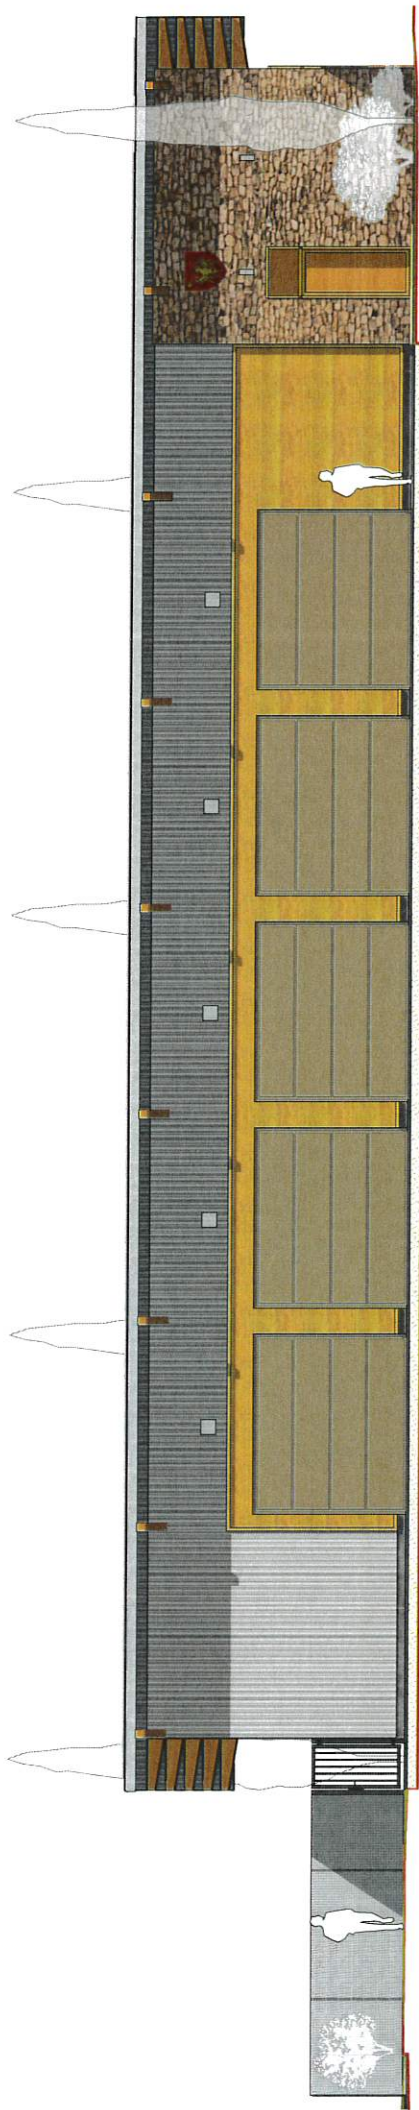

Façade Nord

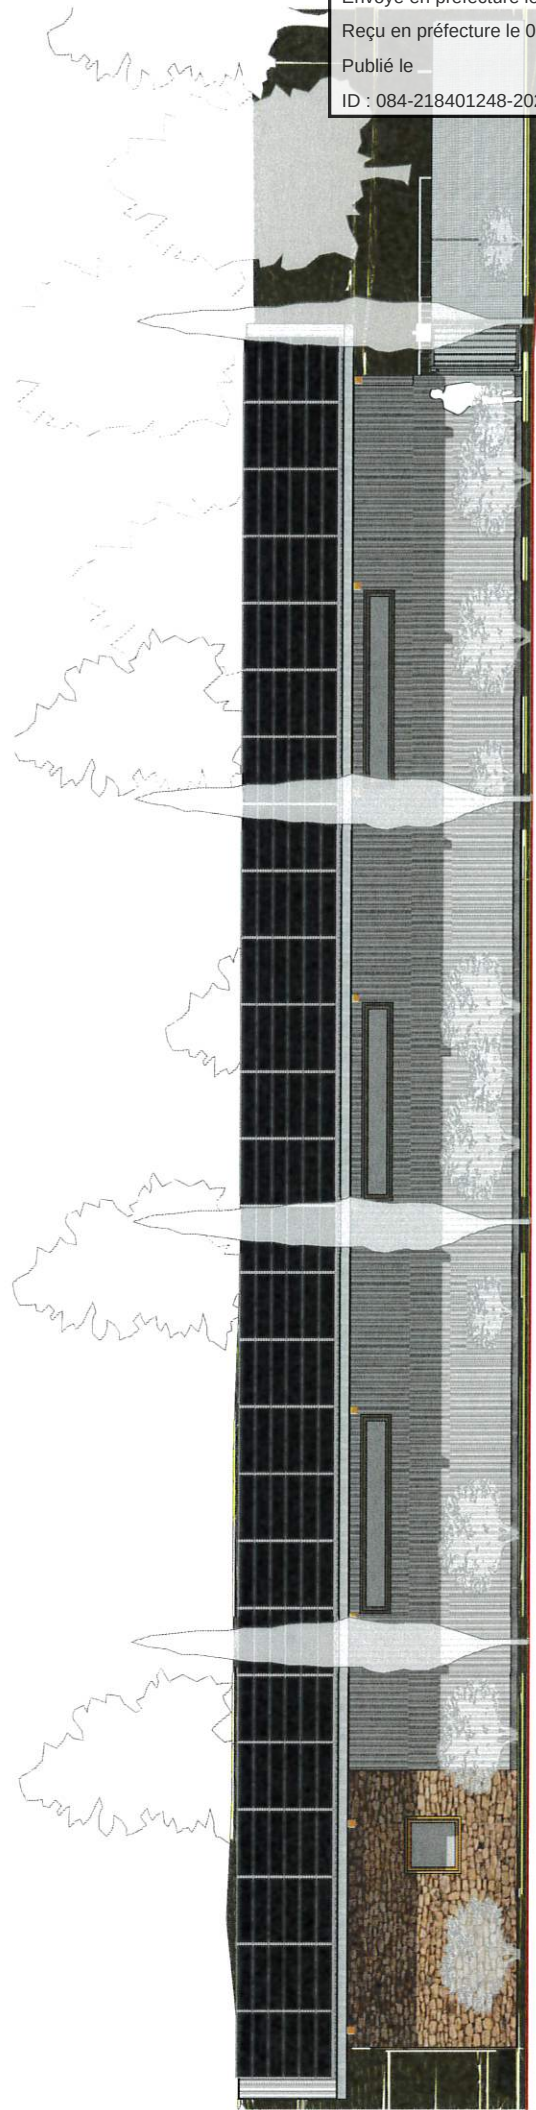

Façade Sud


Envoyé en préfecture le 07/10/2024  
Reçu en préfecture le 07/10/2024  
Publié le  
ID : 084-218401248-20240919-5512024-AR



Nom de changement

IND

Signature et cachet de l'architecte

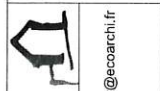

Maire d'œuvre :  
349 av. Salvator Allende  
84500 BOLLENE  
lucperret@ecoarchi.fr

Date : 01.08.24

Contact :  
luc PERRET  
0490511001

Envoi : contact@ecoarchi.fr

Maire d'œuvre :  
Commune de Saumane de Vauluse  
Quartier Le Luc  
84600 Saumane de Vauluse


N° de projet : 2402SDV2  
Dessiné par : Luc Perret

Echelle : 1:100

Titre : Façades NORD et SUD  
jeudi 1 août 2024

N° de plan : APD\_11

Construction d'un centre technique  
Quartier Le Luc  
84600 Saumane de Vauluse

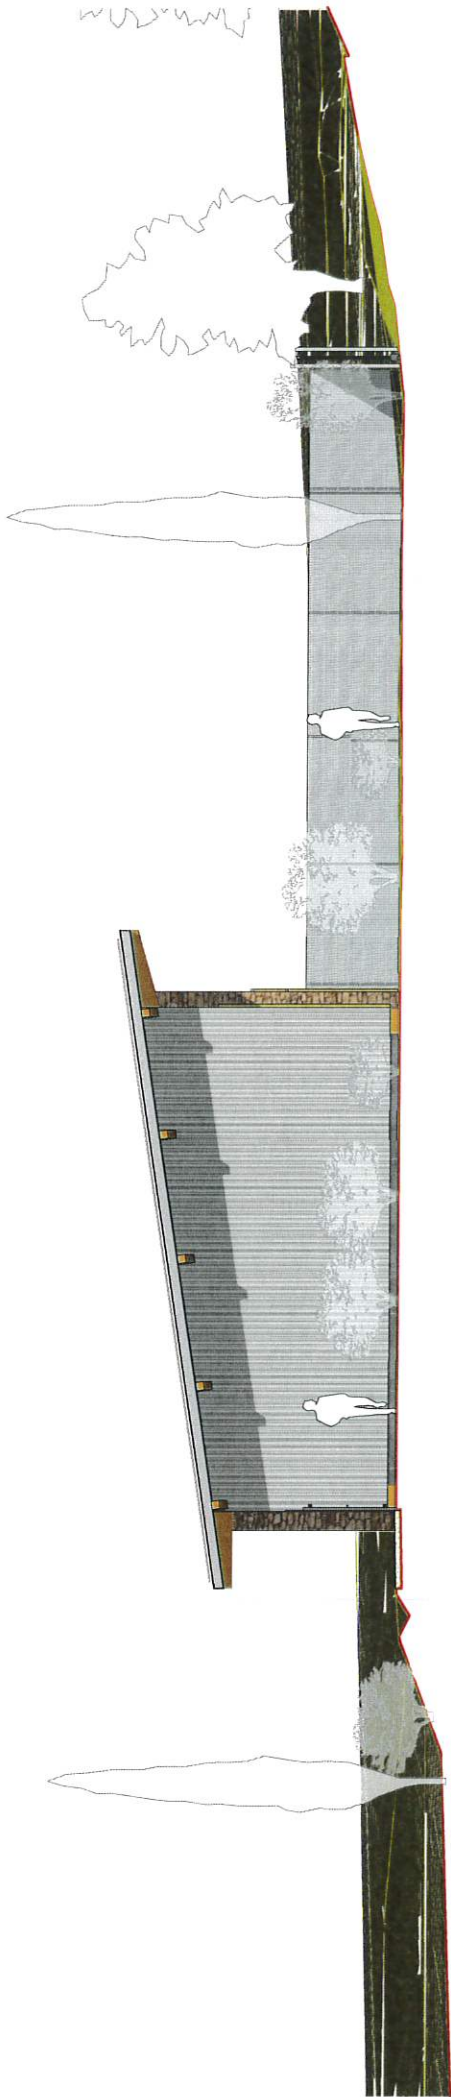

Façade Est



Façade Est

ATTENTION : ces plans ne sont pas des plans d'exécution. Ils ne doivent en aucun cas être utilisés pour la réalisation de travaux. Ils sont destinés à l'usage de l'architecte et de son cabinet. Ils ne sont pas destinés à être utilisés par d'autres personnes.

|                                                                                                |  |   |  |   |  |                                            |  |                              |  |
|------------------------------------------------------------------------------------------------|--|---|--|---|--|--------------------------------------------|--|------------------------------|--|
| Coursier<br>Construction d'un centre technique<br>Quartier Le Luc<br>84800 Saumane-de-Vaucluse |  | Maire d'origine<br>Mairie de Saumane de Vaucluse<br>1 place de la Mairie<br>84800 Saumane de Vaucluse |  | Maire d'origine<br>Mairie d'origine<br>348 av. Salvator Allende<br>84500 BOLLENE<br>luc.perret@meuf.fr |  | Signature et cachet de l'architecte<br>IND |  | Nom de changement            |  |
| N° de plan<br>APD_12                                                                           |  | N° de projet<br>2402SDV2                                                                              |  | N° de plan<br>A3                                                                                       |  | N° de plan<br>A3                           |  | N° de plan<br>A3             |  |
| Titre<br>Façades EST et OUEST<br>jeudi 1 août 2024                                             |  | Echelle<br>1:100                                                                                      |  | Format<br>A3                                                                                           |  | Date<br>01.08.24                           |  | Email<br>contact@ecoarchi.fr |  |
| N° de plan<br>APD_12                                                                           |  | N° de projet<br>2402SDV2                                                                              |  | N° de plan<br>A3                                                                                       |  | N° de plan<br>A3                           |  | N° de plan<br>A3             |  |

Norme/Agence/FAIRIES EN COURSE / Agence d'architecture d'origine / 2402SDV2 Saumane de Vaucluse / APD\_12