




Commune de
SAUMANE DE VAUCLUSE
(Département de Vaucluse - 84800)

Plan Local d'Urbanisme

7.2b Réseau d'assainissement des eaux usées

Echelle 1/10 000

Dates	Prescription	Arrêté	Mise à l'enquête	Approbation
Elaboration du PLU	06 février 2012	11 juillet 2016		

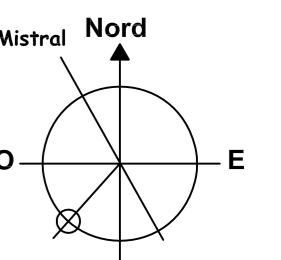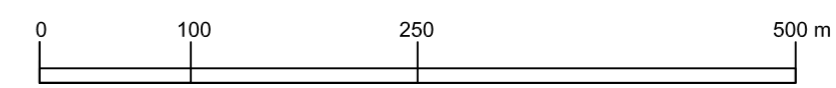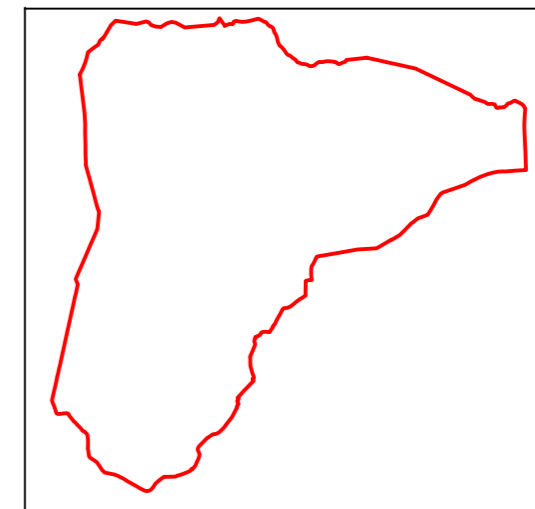

Atelier d'urbanisme Michel LACROZE et Stéphane VERNIER
8, Place de la Poste Résidence Saint-Marc 30131 PUJAUT
Tél : 04 90 26 39 35 atelier@lacroze.fr

Origine cadastre - Droit de l'Etat réservés
Données cartographiques mises à disposition par le Conseil Général de Vaucluse - AXIT

Légende

 Réseau collectif des eaux usées

