


INFORMATION DES ACQUEREURS ET
DES LOCATAIRES DE BIENS IMMOBILIERS
SUR LES RISQUES NATURELS
ET TECHNOLOGIQUES MAJEURS
dans les zones couvertes par un P.P.R. prescrit ou approuvé
et dans les zones de sinistricité

Commune de SAUMANE DE VAUCLUSE

DOCUMENT CARTOGRAPHIQUE:
Carte du zonage réglementaire du PPRF
des Monts de Vaucluse Ouest

Fond cartographique SCAN25 - IGN PARIS 2007

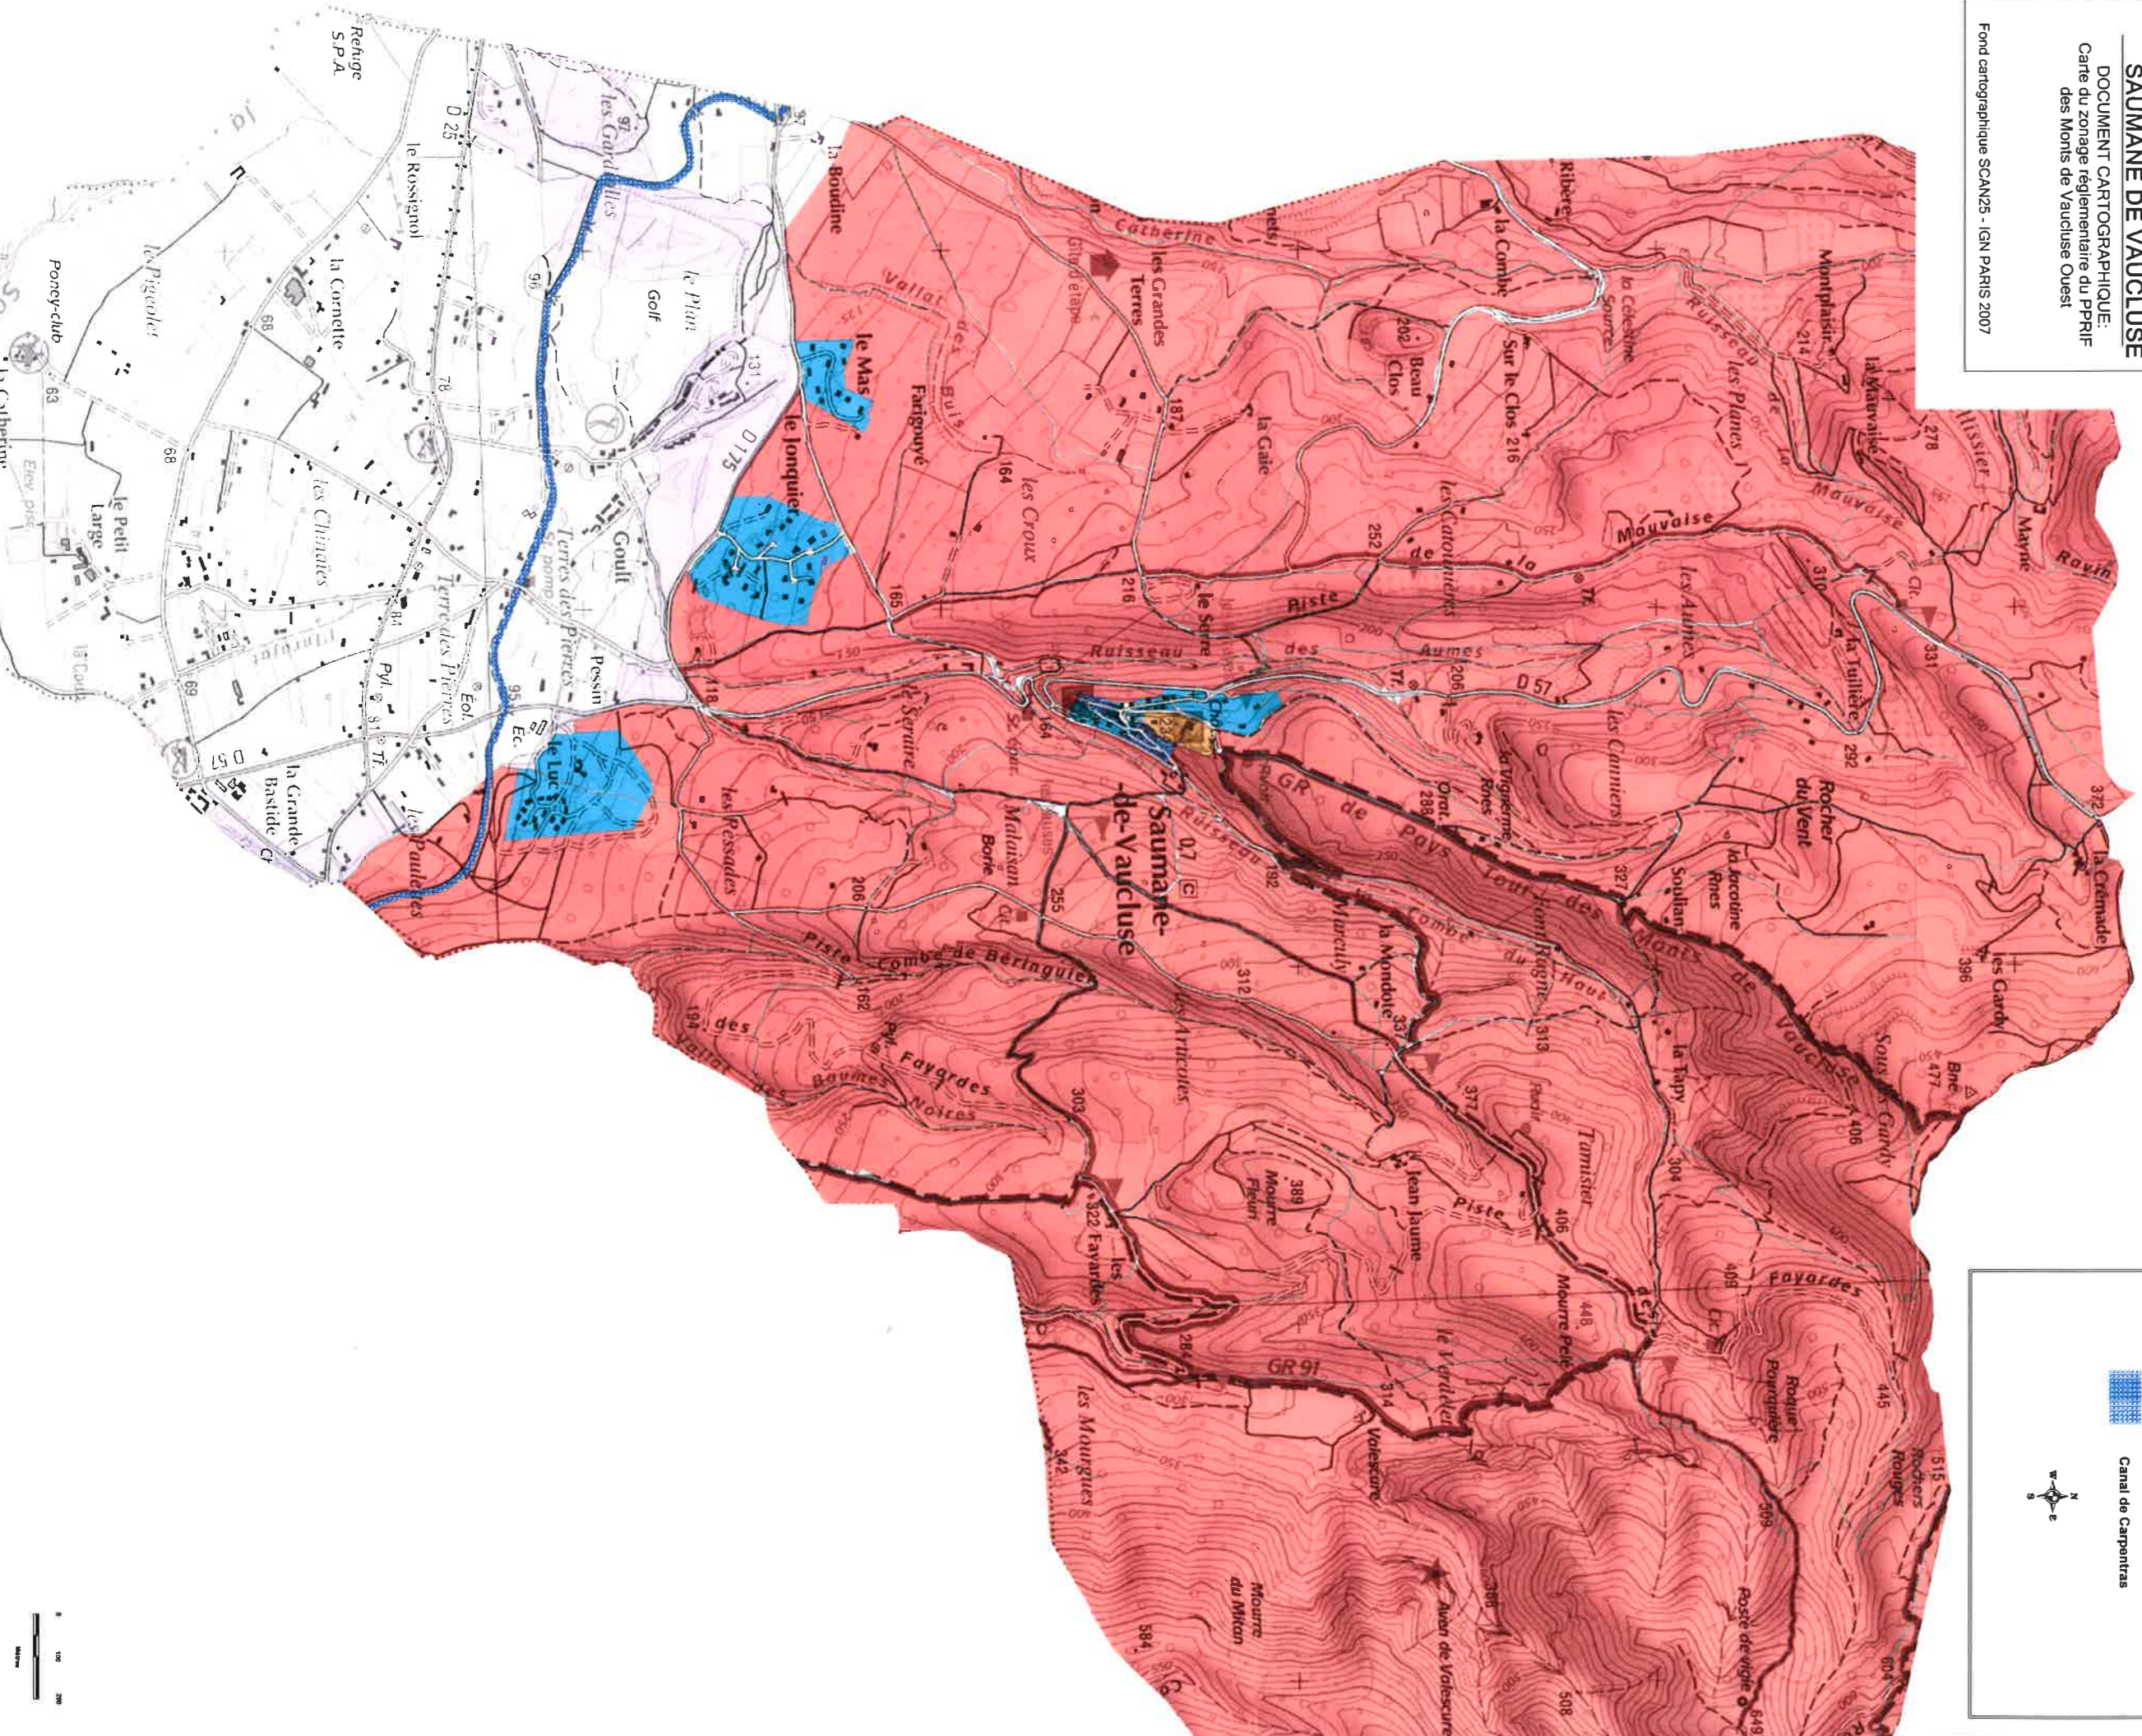

LEGENDE

- Zones R
- Zones O
- Zones BV (centre ancien)
- Zones B1
- Zones B3

Canal de Carpentras

