




Commune de
SAUMANE DE VAUCLUSE
(Département de Vaucluse - 84800)

Plan Local d'Urbanisme

7.2b Réseau d'assainissement des eaux usées

Echelle 1/10 000

Dates	Prescription	Arreté	Mise à l'enquête	Approbation
Elaboration du PLU	06 février 2012	11 juillet 2016	20 déc. 2016	23 mars 2017

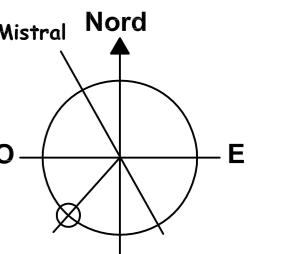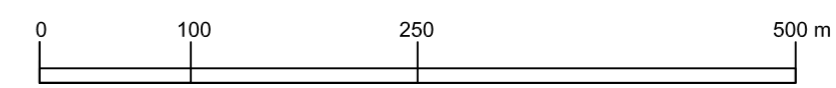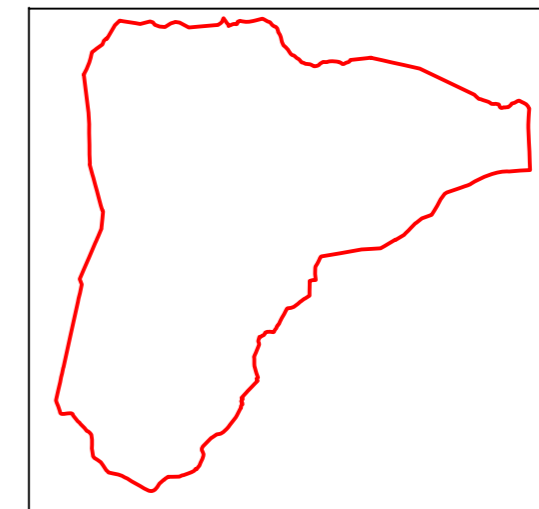

Atelier d'urbanisme Michel LACROZE et Stéphane VERNIER
8, Place de la Poste Résidence Saint-Marc 30131 PUJAUT
Tél : 04 90 26 39 35 atelier@lacroze.fr

Origine cadastre - Droit de l'Etat réservés
Données cartographiques mises à disposition par le Conseil Général de Vaucluse - AXIT

Légende

 Réseau collectif des eaux usées

