


7.3 Périmètre de ZAC

LA PLAINE

Echelle 1/2500

Dates	Prescription	Arrêté	Mise à l'enquête	Approbation
Elaboration du PLU	06 / 02 / 2012	11 / 07 / 2016	20 / 12 / 2016	23 / 03 / 2017

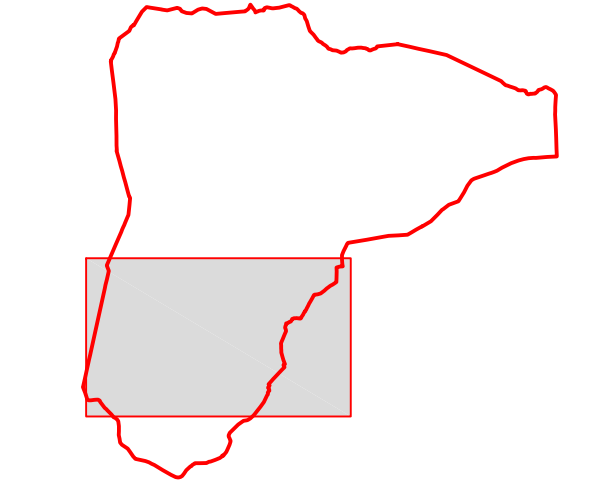

Autorité d'Urbanisme Michel LACROIX et Stéphanie VERNIER
6, Place de la Poste - Résidence Saint Marc, 84111 PIGNAULT
Tel : 04 90 26 29 35 - atelier@saumane.fr
Origine cadastre - Droit de l'Etat réservés.
Données cartographiques mises à disposition par le Conseil Général de Vaucluse - AOT

LEGENDE

Généralités

- Limite communale
- Principaux cours d'eau
- ZAC de Goutt, création le 30/03/95
- ZAC du Luc, création le 30/03/95
- Mise à jour du cadastre

D 175
Vers l'Isle
sur la Sorgue

D 25
Vers
l'Isle
sur la
Sorgue

D 25
Vers
Fontaine de
Vaucluse

D 57
Vers
Caumont

