

LES TERRASSES RESTAUREES


La découverte de Saumane-de-Vaucluse depuis la route D57 est indissociable de son patrimoine riche en pierre.

Les murs en pierre sèche des anciennes terrasses de culture, la qualité de la pierre naturelle taillée dans la masse, le château, sont particulièrement remarquables et attirent à juste titre de nombreux visiteurs.

Pour parfaire cette « vitrine » de Saumane à l'approche du village nous comptons restaurer les murs, c'est à dire les nettoyer, les remettre debout et créer de nouveaux ouvrages en pierre sèche dans la logique des terrasses actuelles et dans un souci de parfaite insertion à l'existant. La qualité de la pierre, leur provenance, la performance des techniques de mise en œuvre et le détail des finitions seront à exiger en phase Travaux.



Vue actuelle depuis la RD57 : enchaînement de murs en pierre sèche, terrasses, cabanon et château

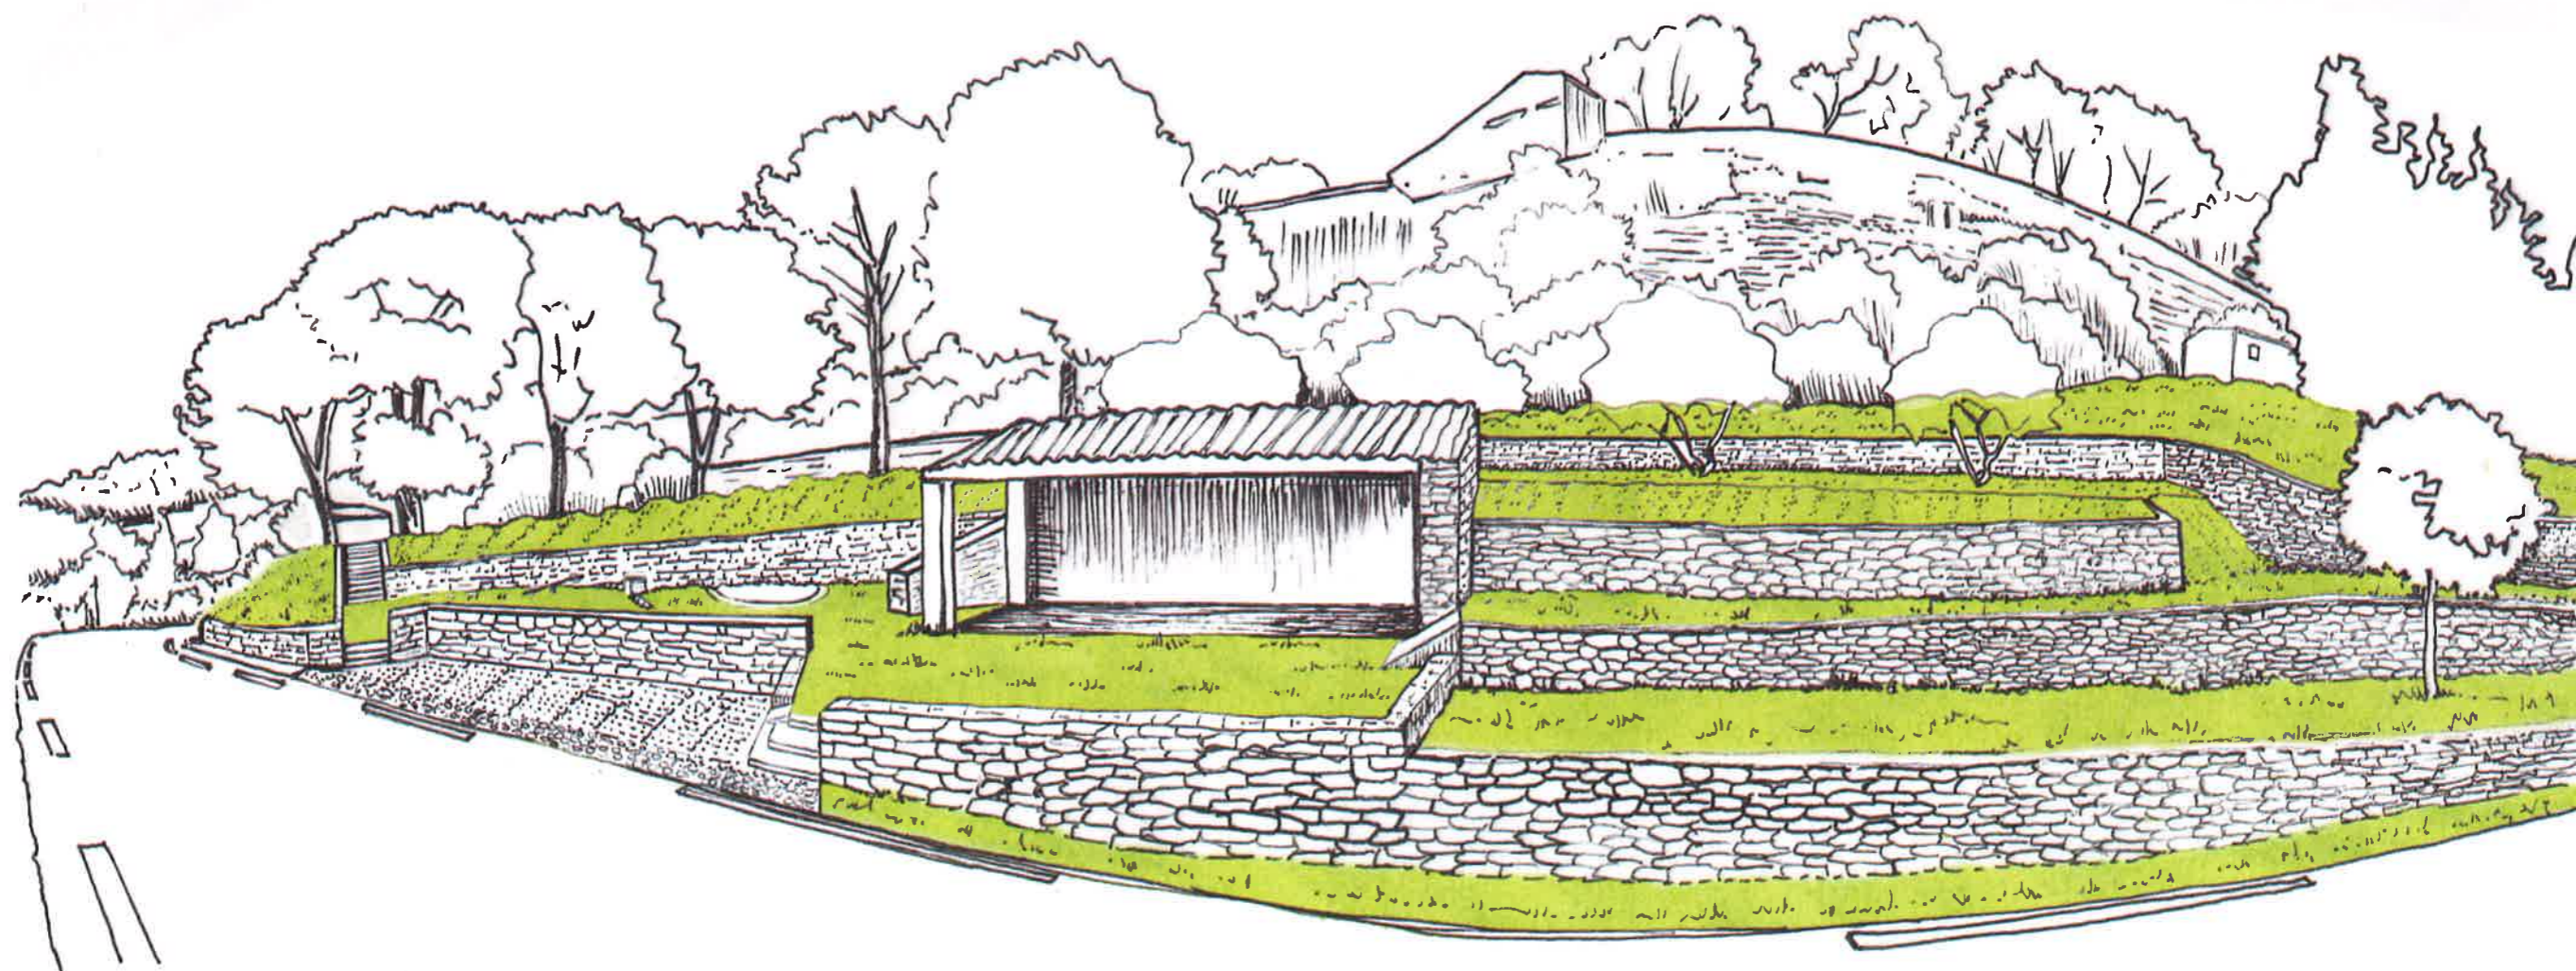


Vue projetée avec restauration de murs et création de nouveaux ouvrages en pierre sèche, ouverture du cabanon, calade.

Projet de valorisation de l'entrée nord du village de Saumane-de-Vaucluse







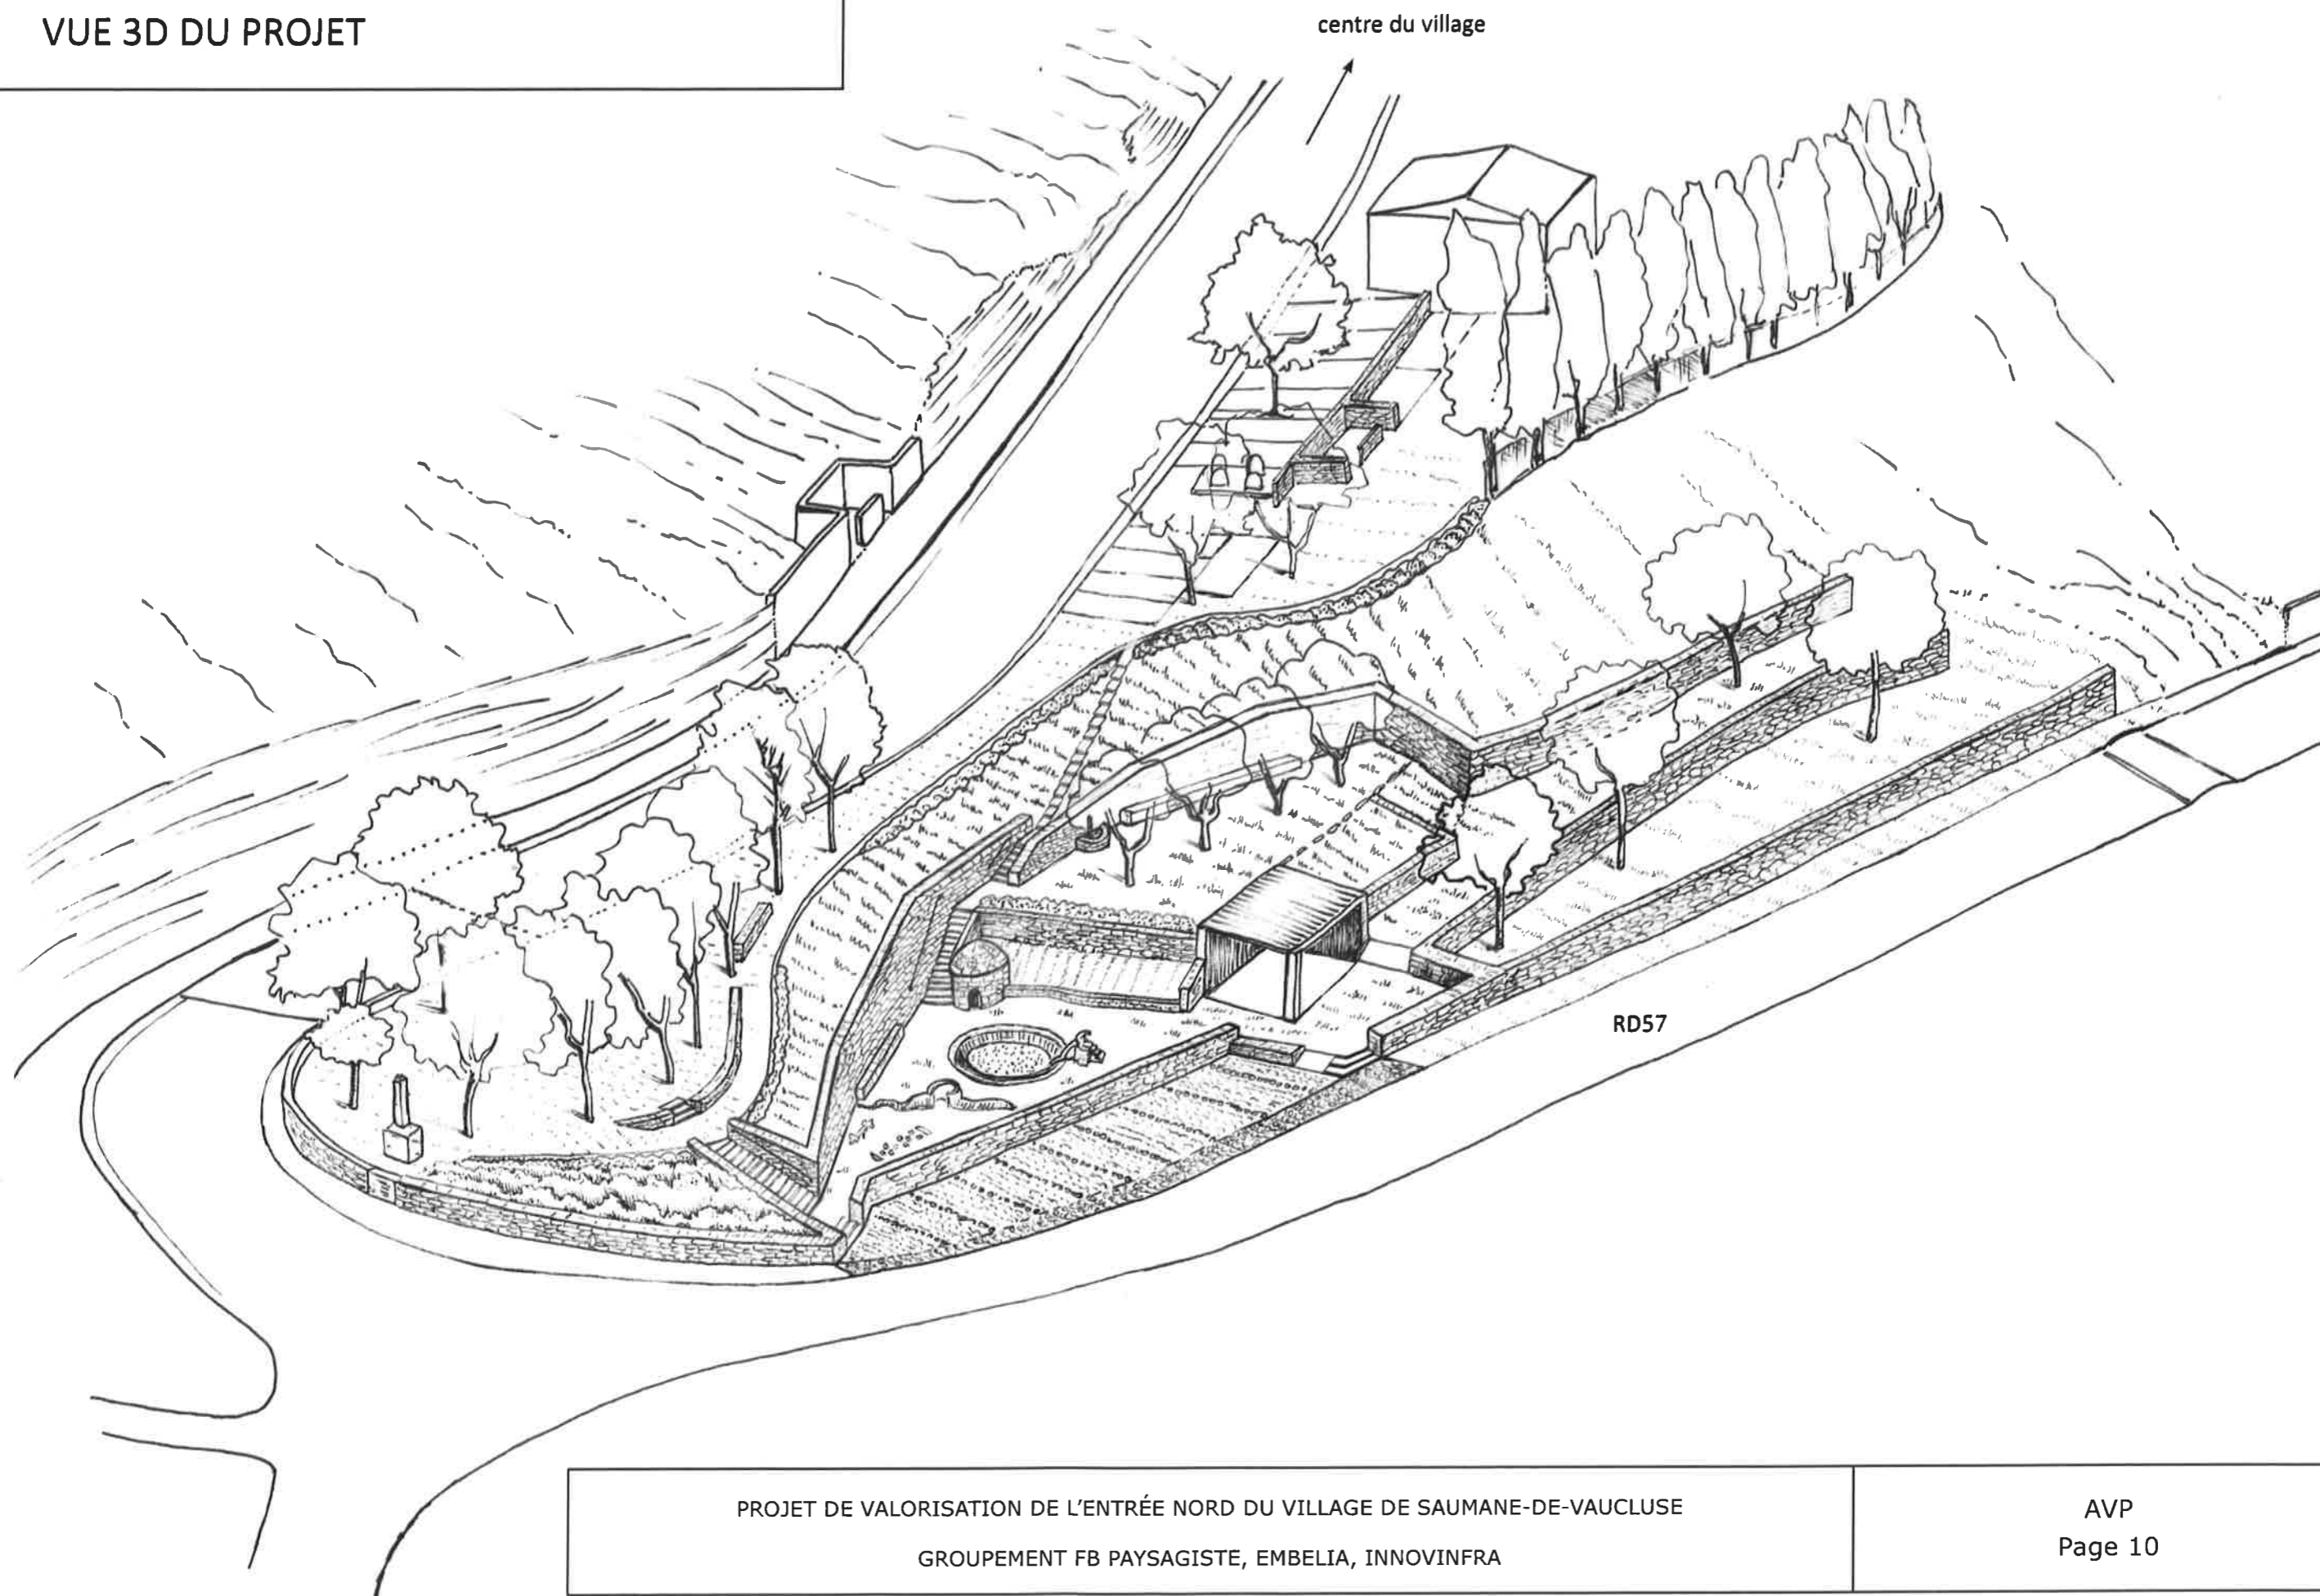



PHASE AVP Décembre 2017



VUE 3D DU PROJET



PLAN D'AMÉNAGEMENT - Nivellement

-  Place de la Liberté, chemins et stationnements en stabilisé renforcé
-  Route et stationnements en enrobé
-  Ralentisseur routier
-  Ouvrages en pierre sèche
-  Cabanon restauré (toiture, parement en pierre sèche...)
-  Sable ou gravillons pour les jeux d'enfants
-  Gazon / prairie
-  Talus, fossé végétalisé
-  Arbustes
-  Arbres

